


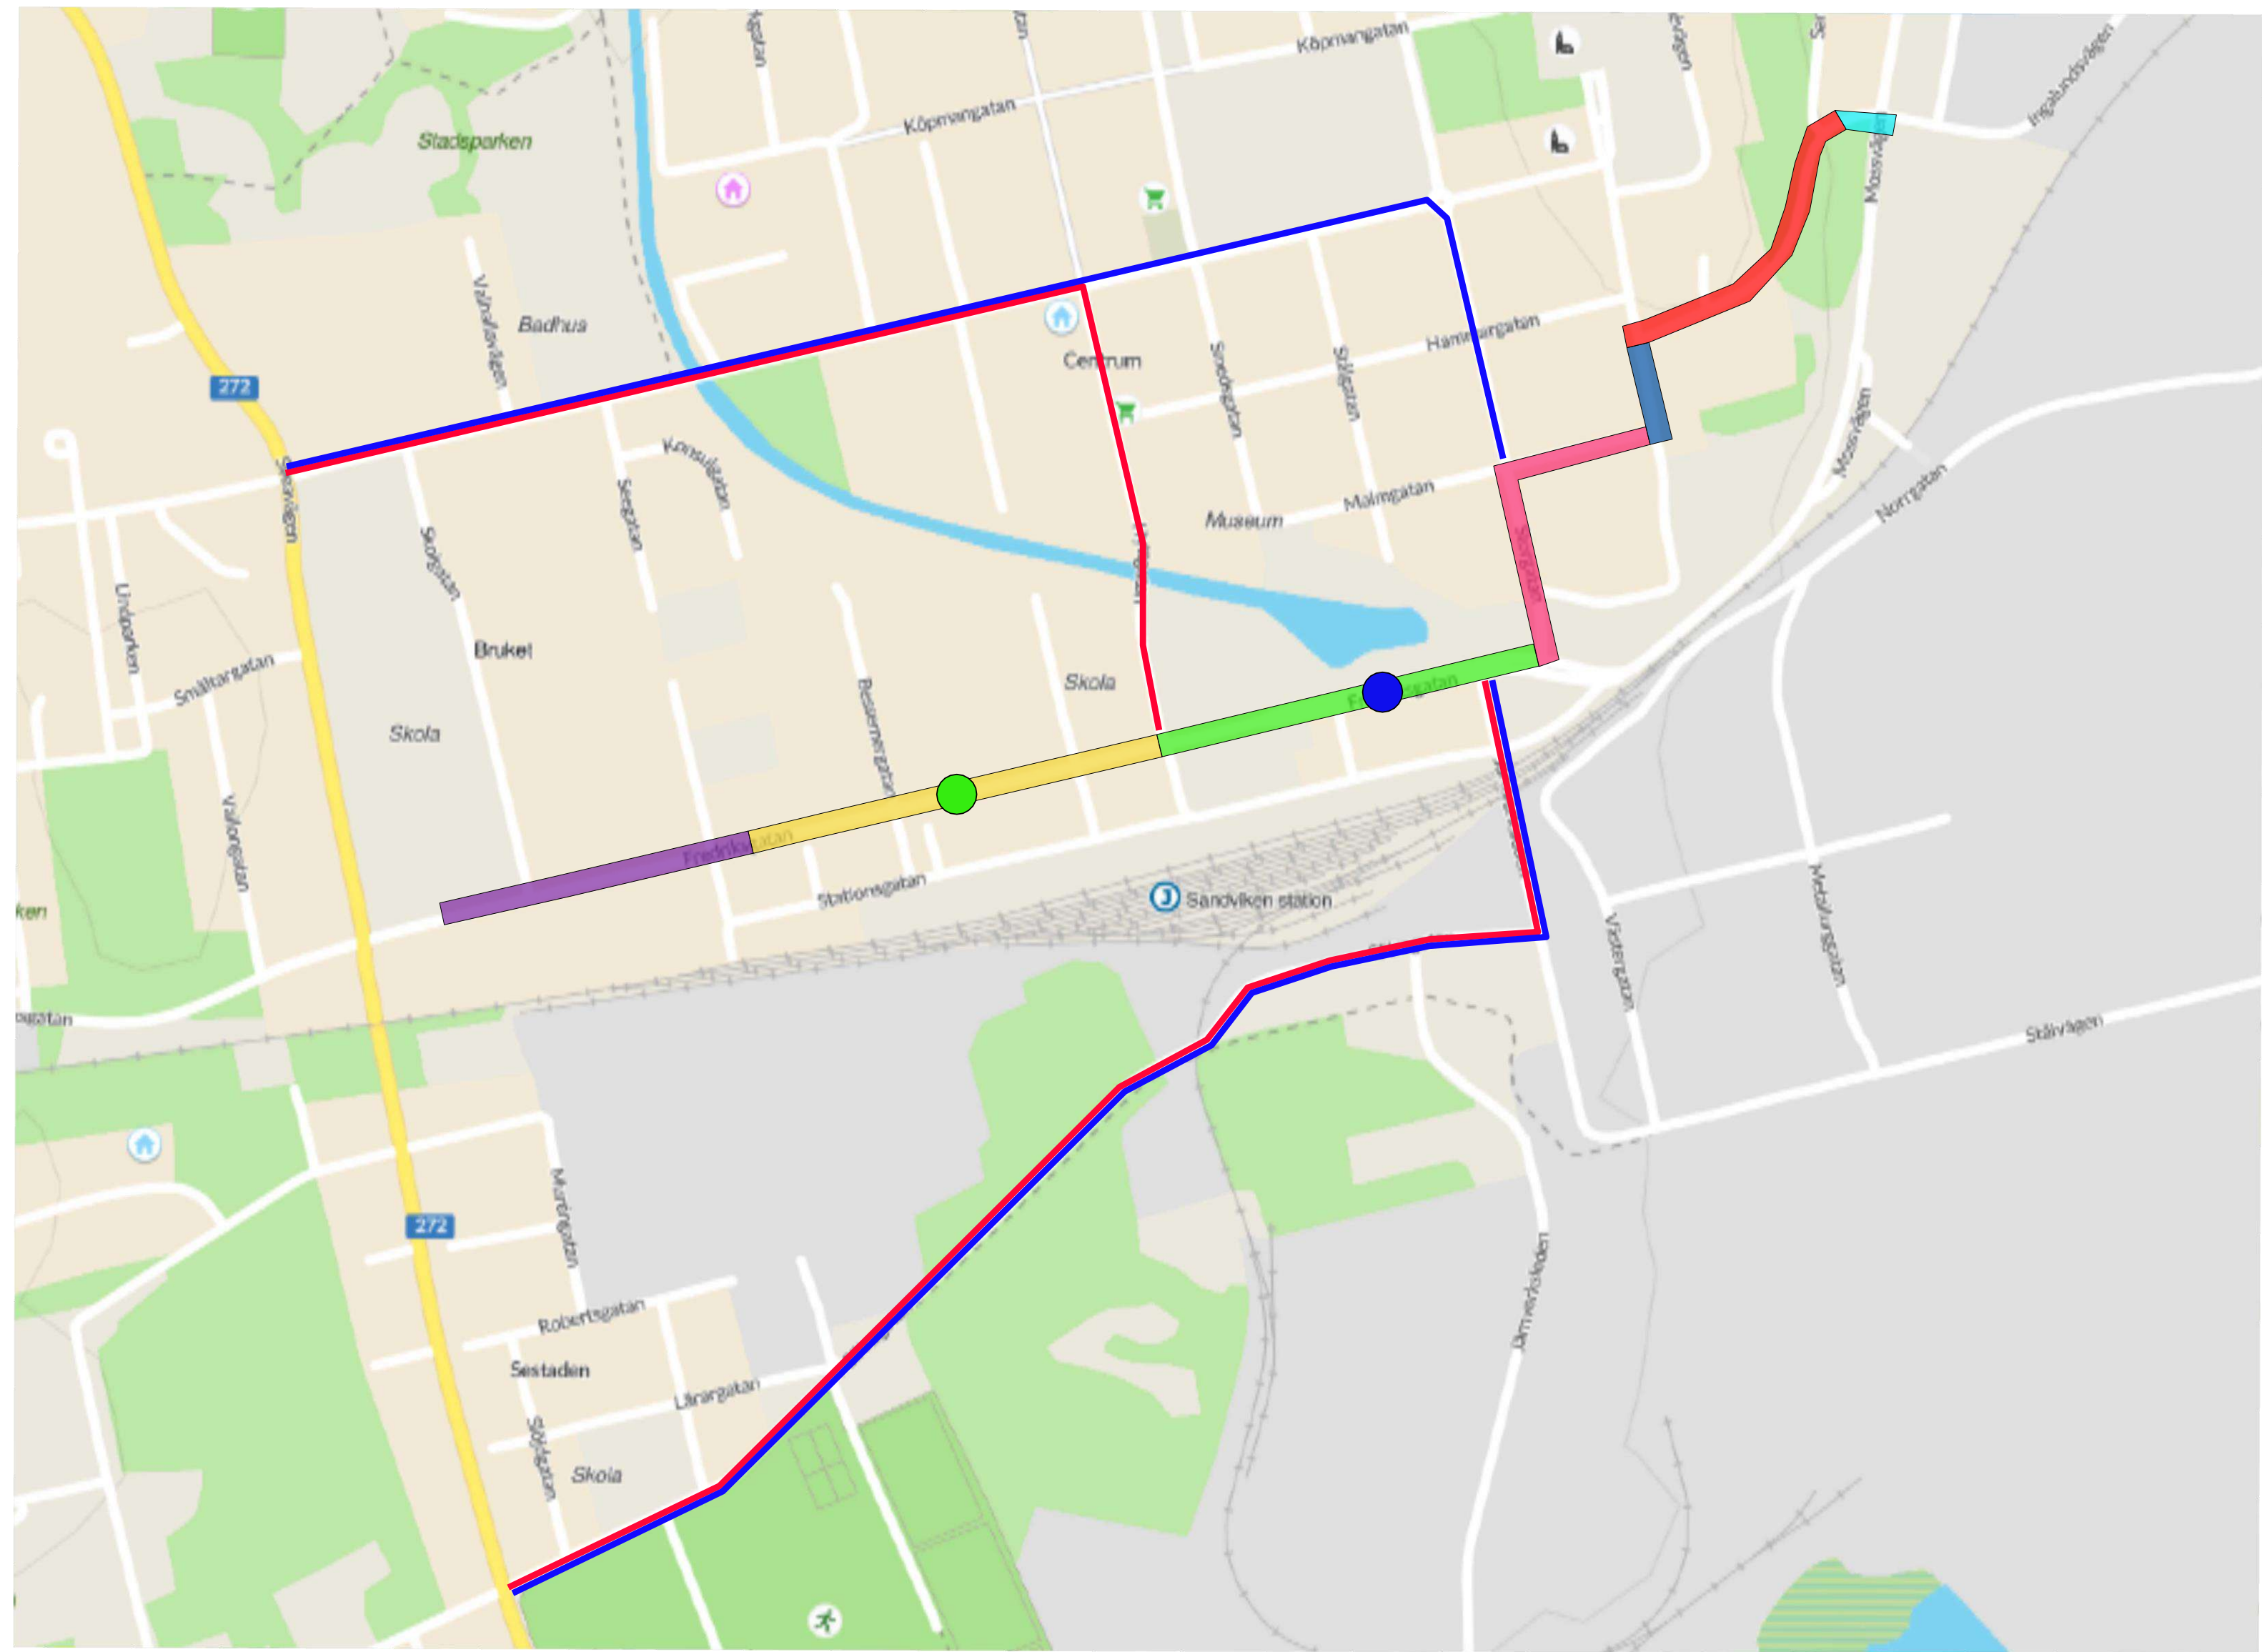

Trafikföringsplan visar endast möjlig trafikföring.
Trafikföringsplanen visar ej erforderliga mängder trafikordningar

- Ettapp 1
- Ettapp 2
- Ettapp 3
- Ettapp 4
- Ettapp 5
- Ettapp 6
- Ettapp 7
- Omledningsväg ettapp 1 & 7
- Omledningsväg ettapp 2

Samtliga är möjliga att utföra samtidigt:

- 1 & 4
- 1 & 5
- 1 & 6
- 2 & 4
- 2 & 5
- 2 & 6
- 7 & 4
- 7 & 5
- 7 & 6

ADT

Storgatan 2020/06	ADT 3683
Hyttgatan 2020/06	ADT 2204
Fredriksgatan 2021/04	ADT 4571
Fredriksgatan 2021/04	ADT 3465

RITNINGSNUMMER	DATUM
Översikt & Etappindelning	2021-11-01
Trafikföringsplan Sandviken ver2	REVIDERING
KONSTRUERAD AV	
Victor Dahlund	
Victor.dahlund@wewab.se	072-2179289
SKALA	
A1:	



FÖRKLARINGAR

Trafikföringsplan visar endast möjlig trafikföring.
Trafikföringsplanen visar ej erforderliga mängder trafikordningar

- Arbetsområde
- Bussar
- All trafik


Fredriksgatan enkelriktas västerut mellan Hyttgatan och Skolgatan.

Trafik från söder leds om via Sättragatan, Trafik från norr leds om via Barrsättragatan.


Bussar tillåts åka mot enkelriktningen mellan Skolgatan och Seegatan där bussarna leds in.

Seegatan och Stationsgatan enkelriktas österut för att buss ej ska få möte, Parkeringsförbud på hela sträckan.

Bussar tillåts åka över stenläggning för att komma in till resecentrum.

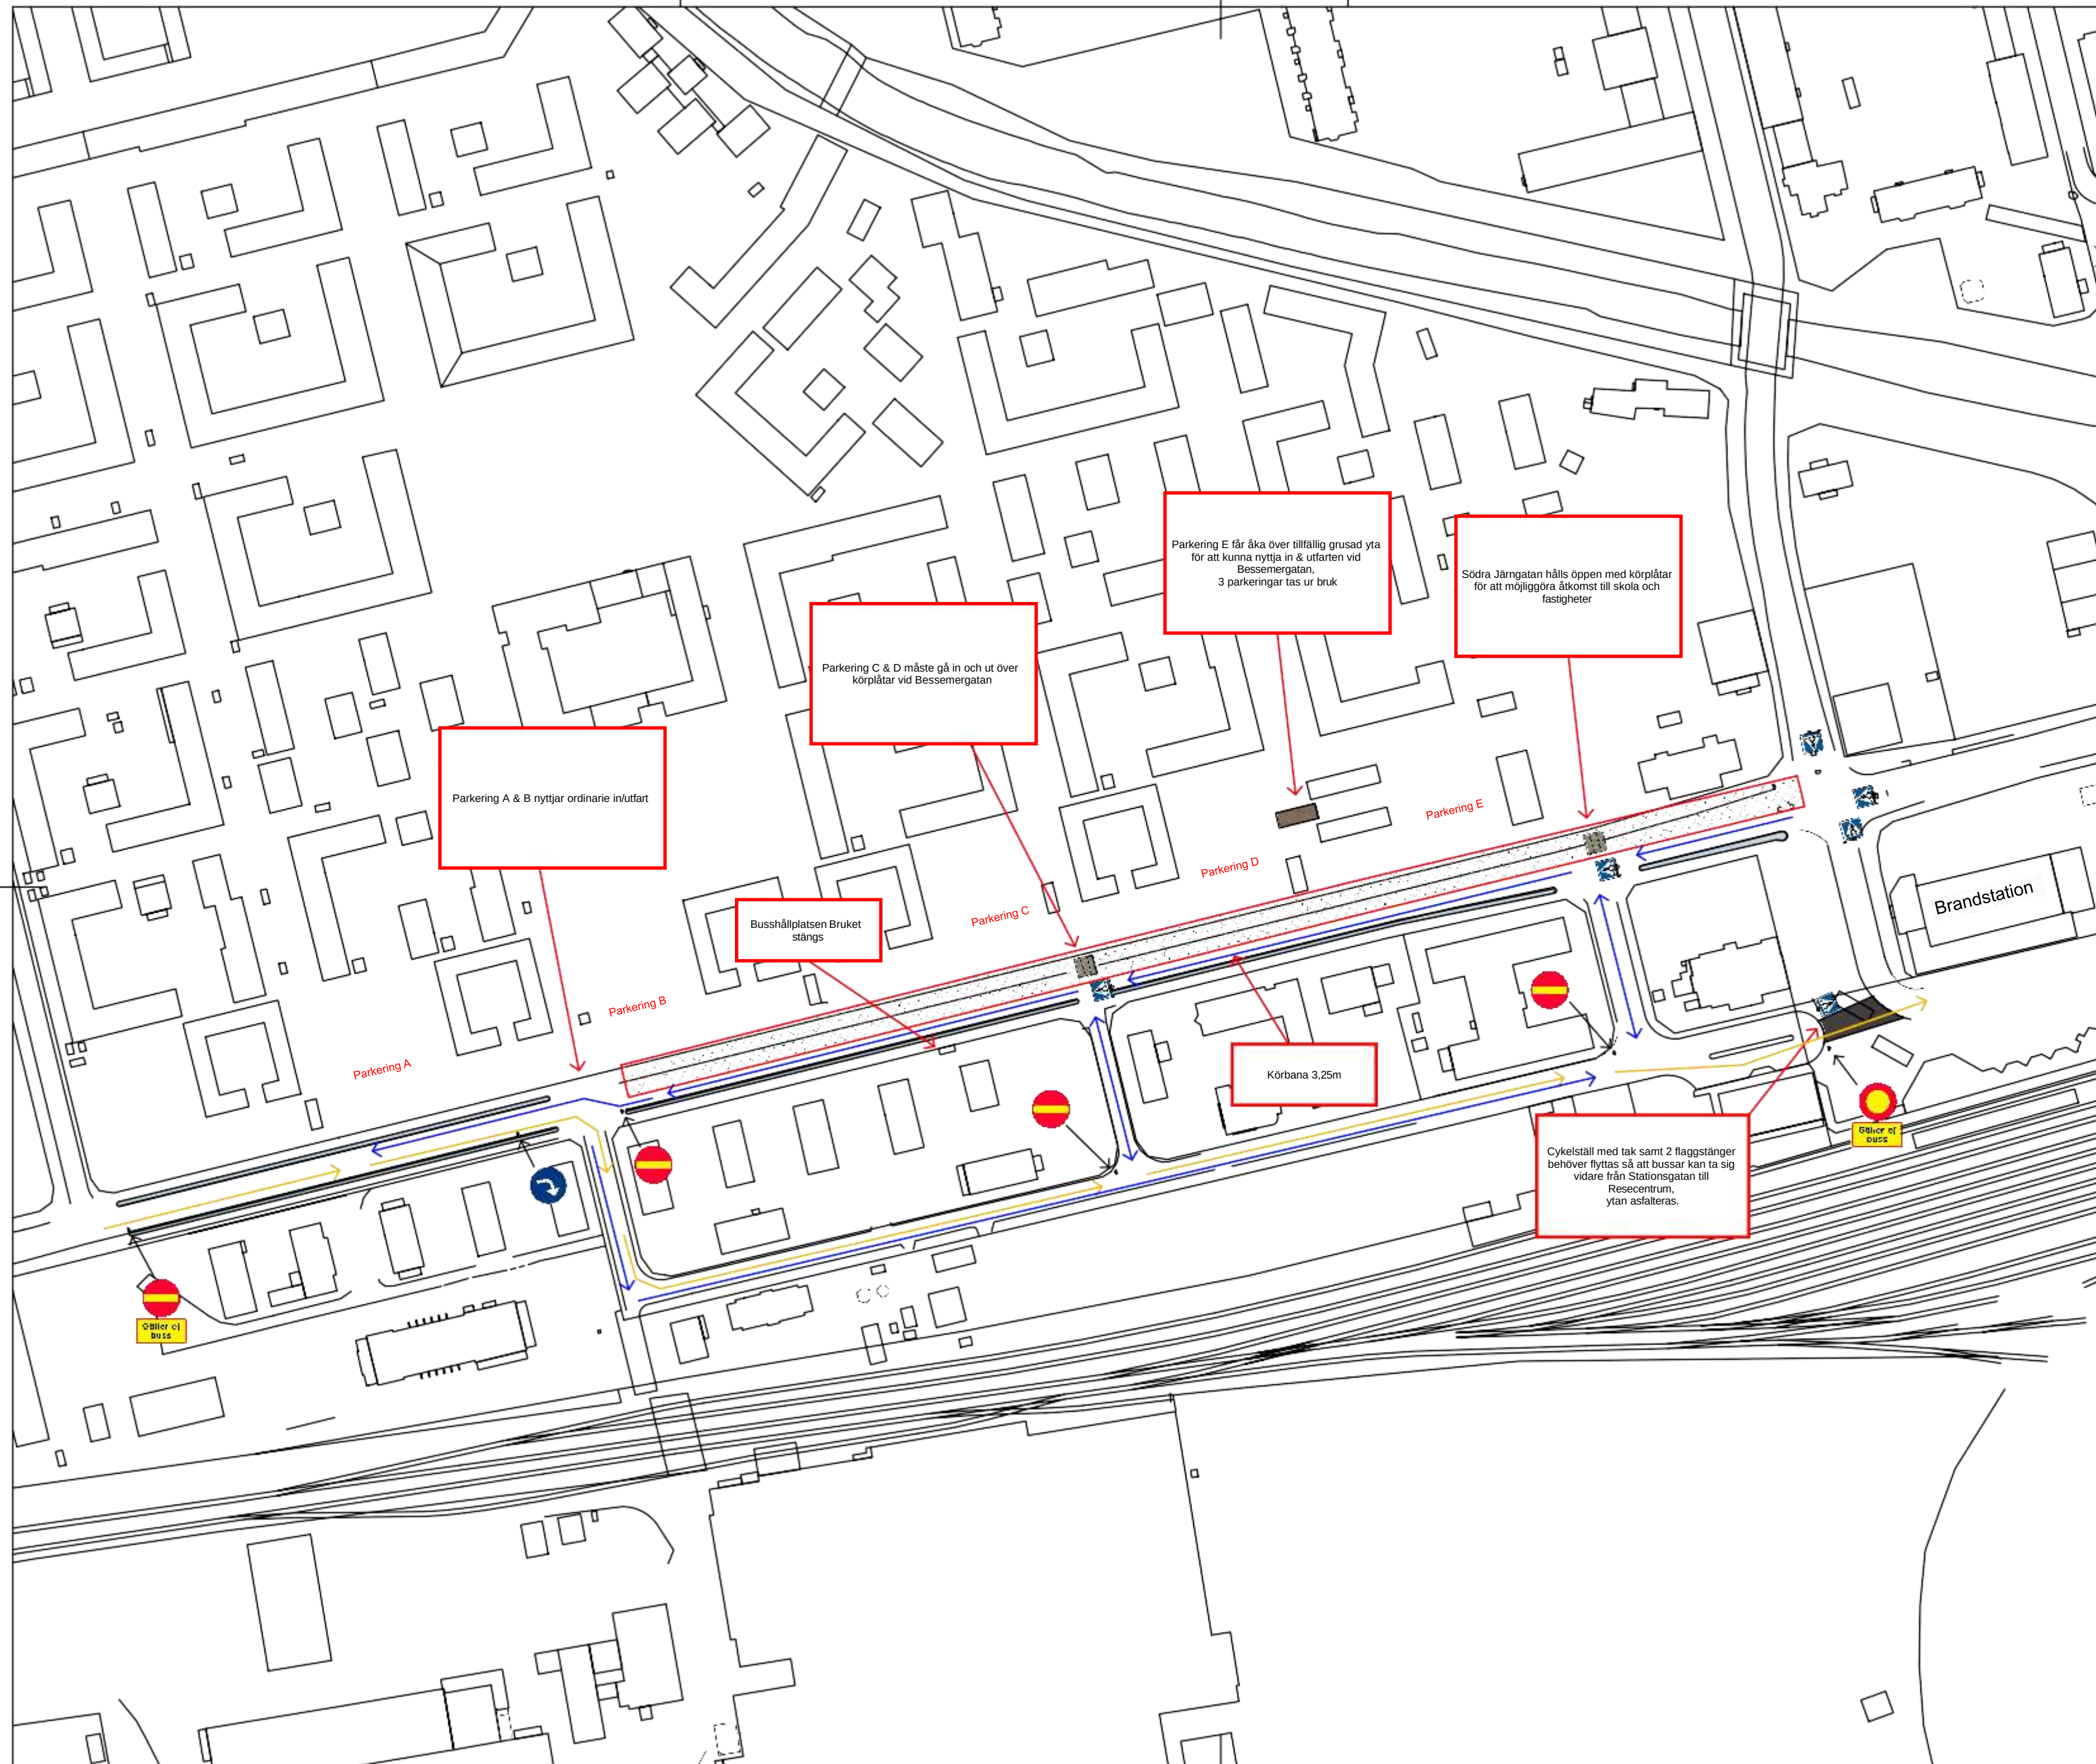

RITNINGNUMMER	DATUM
Fredriksgatan etapp 1	2021-11-01
Trafikföringsplan Sandviken ver2	REVIDERING
KONSTRUERAD AV	
Victor Dahlund	
Victor.dahlund@wewab.se	072-2179289
SKALA	
A1: 1:1000	

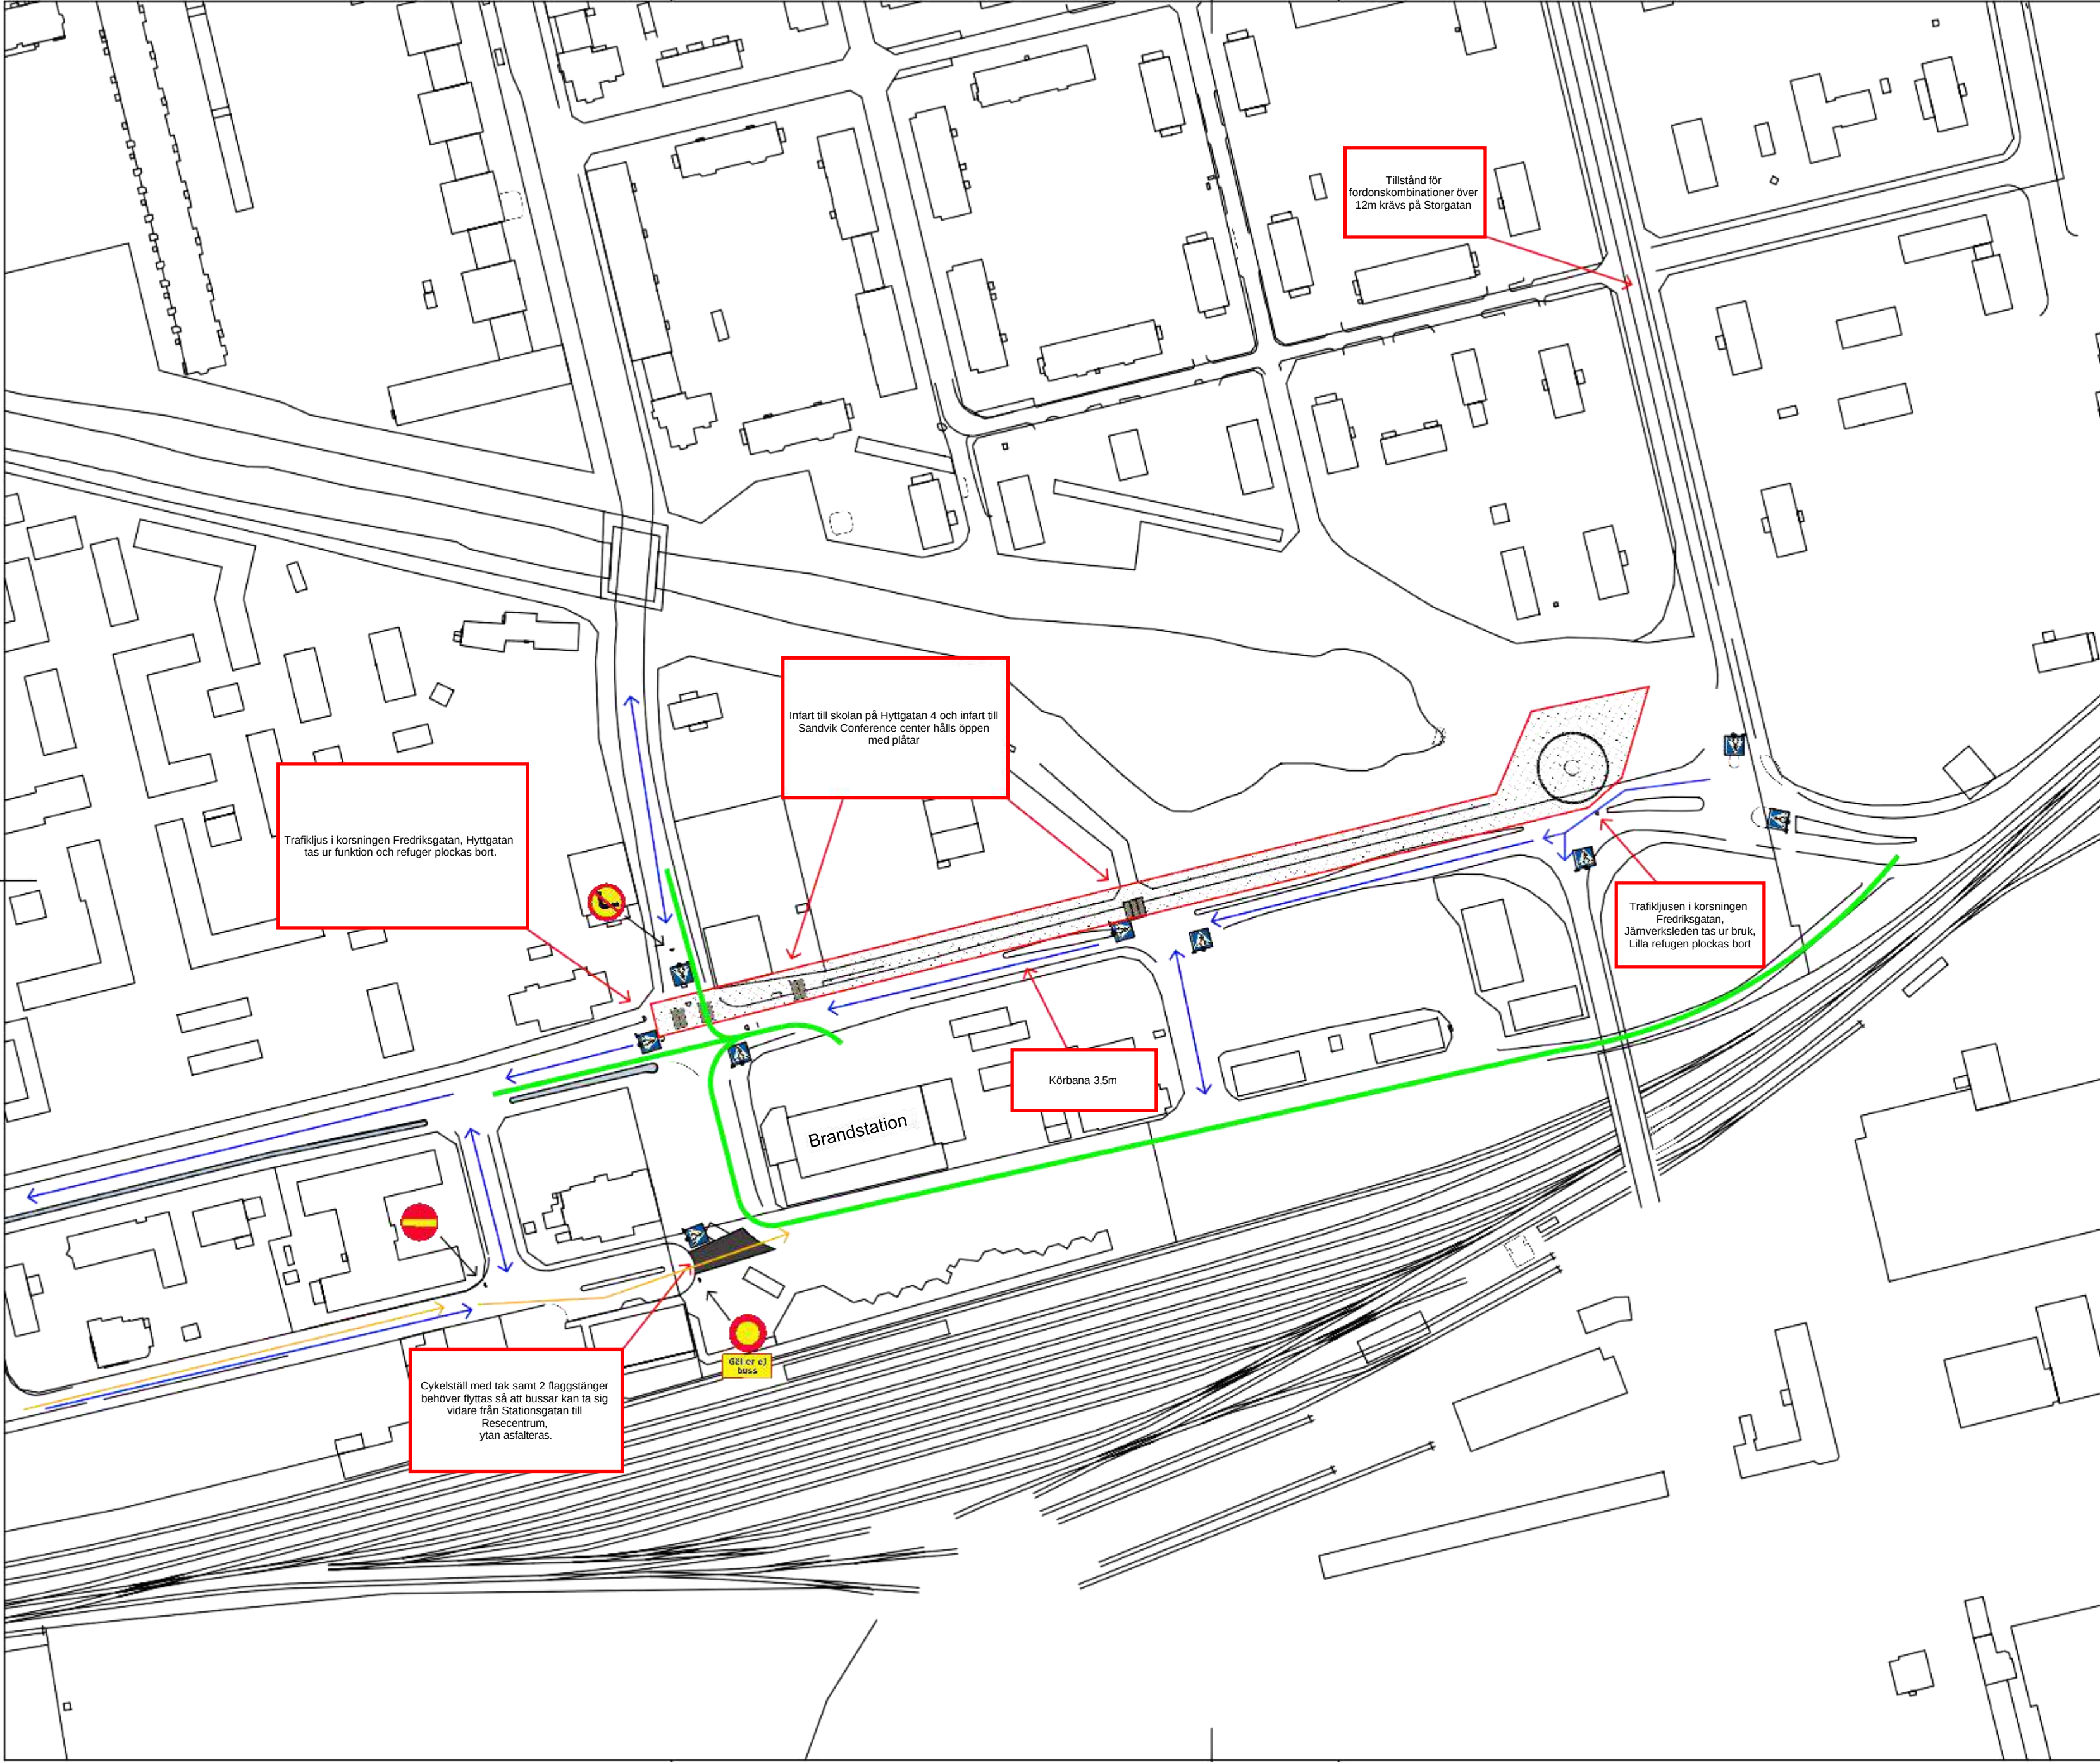


FÖRKLARINGAR

Trafikföringsplan visar endast möjlig trafikföring.
Trafikföringsplanen visar ej erforderliga mängder trafikordningar

- Arbetsområde
- Bussar
- All trafik
- Utryckningsvägar för räddningstjänsten

Fredriksgatan enkelriktas västerut mellan Järnverksleden och Skolgatan.
Trafik från söder leds om via Sättagatan, Trafik från norr leds om via Barrsättagatan.
Övergrävning av Hyttgatan görs natt/helg, ett körfält ut mot Fredriksgatan och ett körfält in på Hyttgatan hålls öppen med körplåtar.
Bussar tillåts åka mot enkelriktningen till Seegatan där bussarna leds in.
Seegatan och Stationsgatan hålls fortsatt enkelriktade österut för att buss ej ska få möte, Parkeringsförbud på hela sträckan.
Bussar tillåts åka över stenläggning för att komma in till resecentrum.

RITNINGSNUMMER	DATUM
Fredriksgatan etapp 2	2021-11-01
Trafikföringsplan Sandviken ver2	REVIDERING
-	
KONSTRUERAD AV	
Victor Dahlund	
KONSTRUKTÖR	072-2179289
Victor.dahlund@wewab.se	
SKALA	
A1: 1:1000	

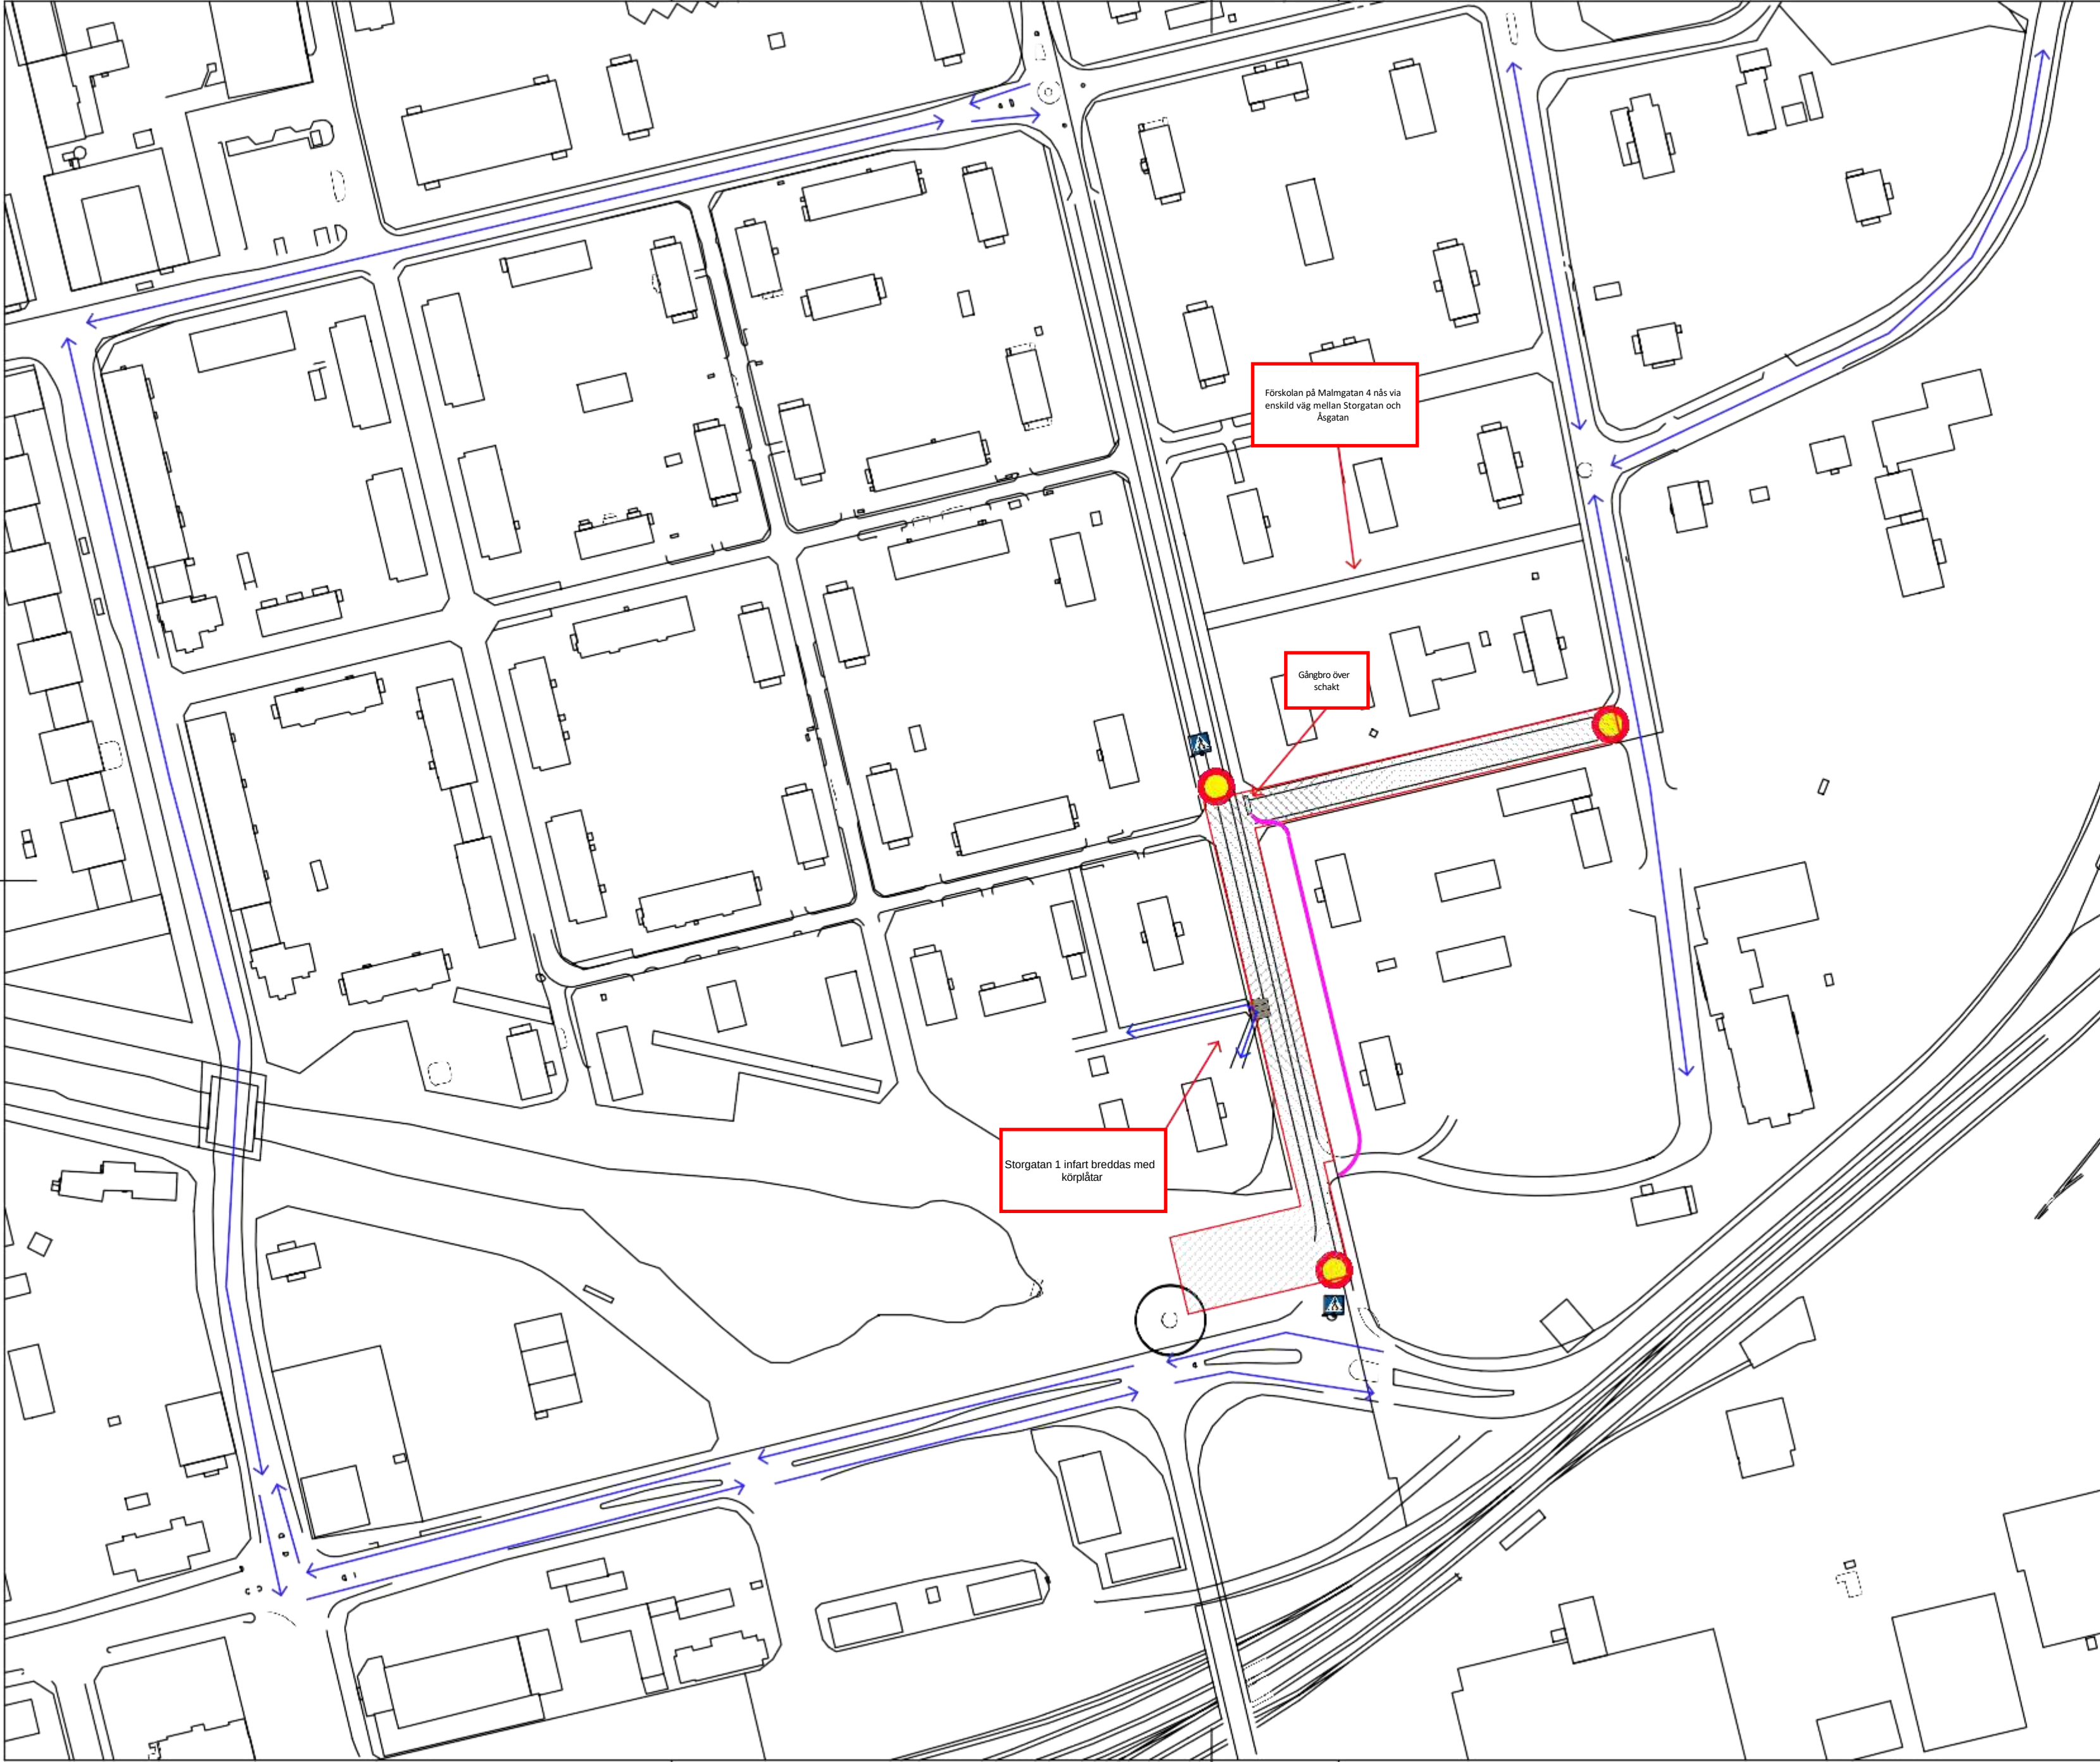



FÖRKLARINGAR

Trafikföringsplan visar endast möjlig trafikföring.
Trafikföringsplanen visar ej erforderliga mängder trafikordningar

 Arbetsområde

 All trafik

 Möjlig omledning GC-bana över Sandviks område


Storgatan stängs av mellan Mossvägen och Barrsättragatan med möjlighet för boende att ta sig till och med Storgatan 5.

Trafik från söder leds om via Fredriksgatan, Hyttgatan.
Trafik från norr leds om via Barrsättragatan, Hyttgatan.

Malmgatan stängs mellan Storgatan och Åsgatan.

Infart till Storgatan 2,4 och 6 är möjlig via Åsgatan.

RITNINGSNUMMER	DATUM
Storgatan - Malmgatan	2021-11-01
Trafikföringsplan Sandviken ver2	REVIDERING
-	
KONSTRUERAD AV	
Victor Dahlund	
Victor.dahlund@wewab.se	
072-2179289	
SKALA	
A1: 1:1000	

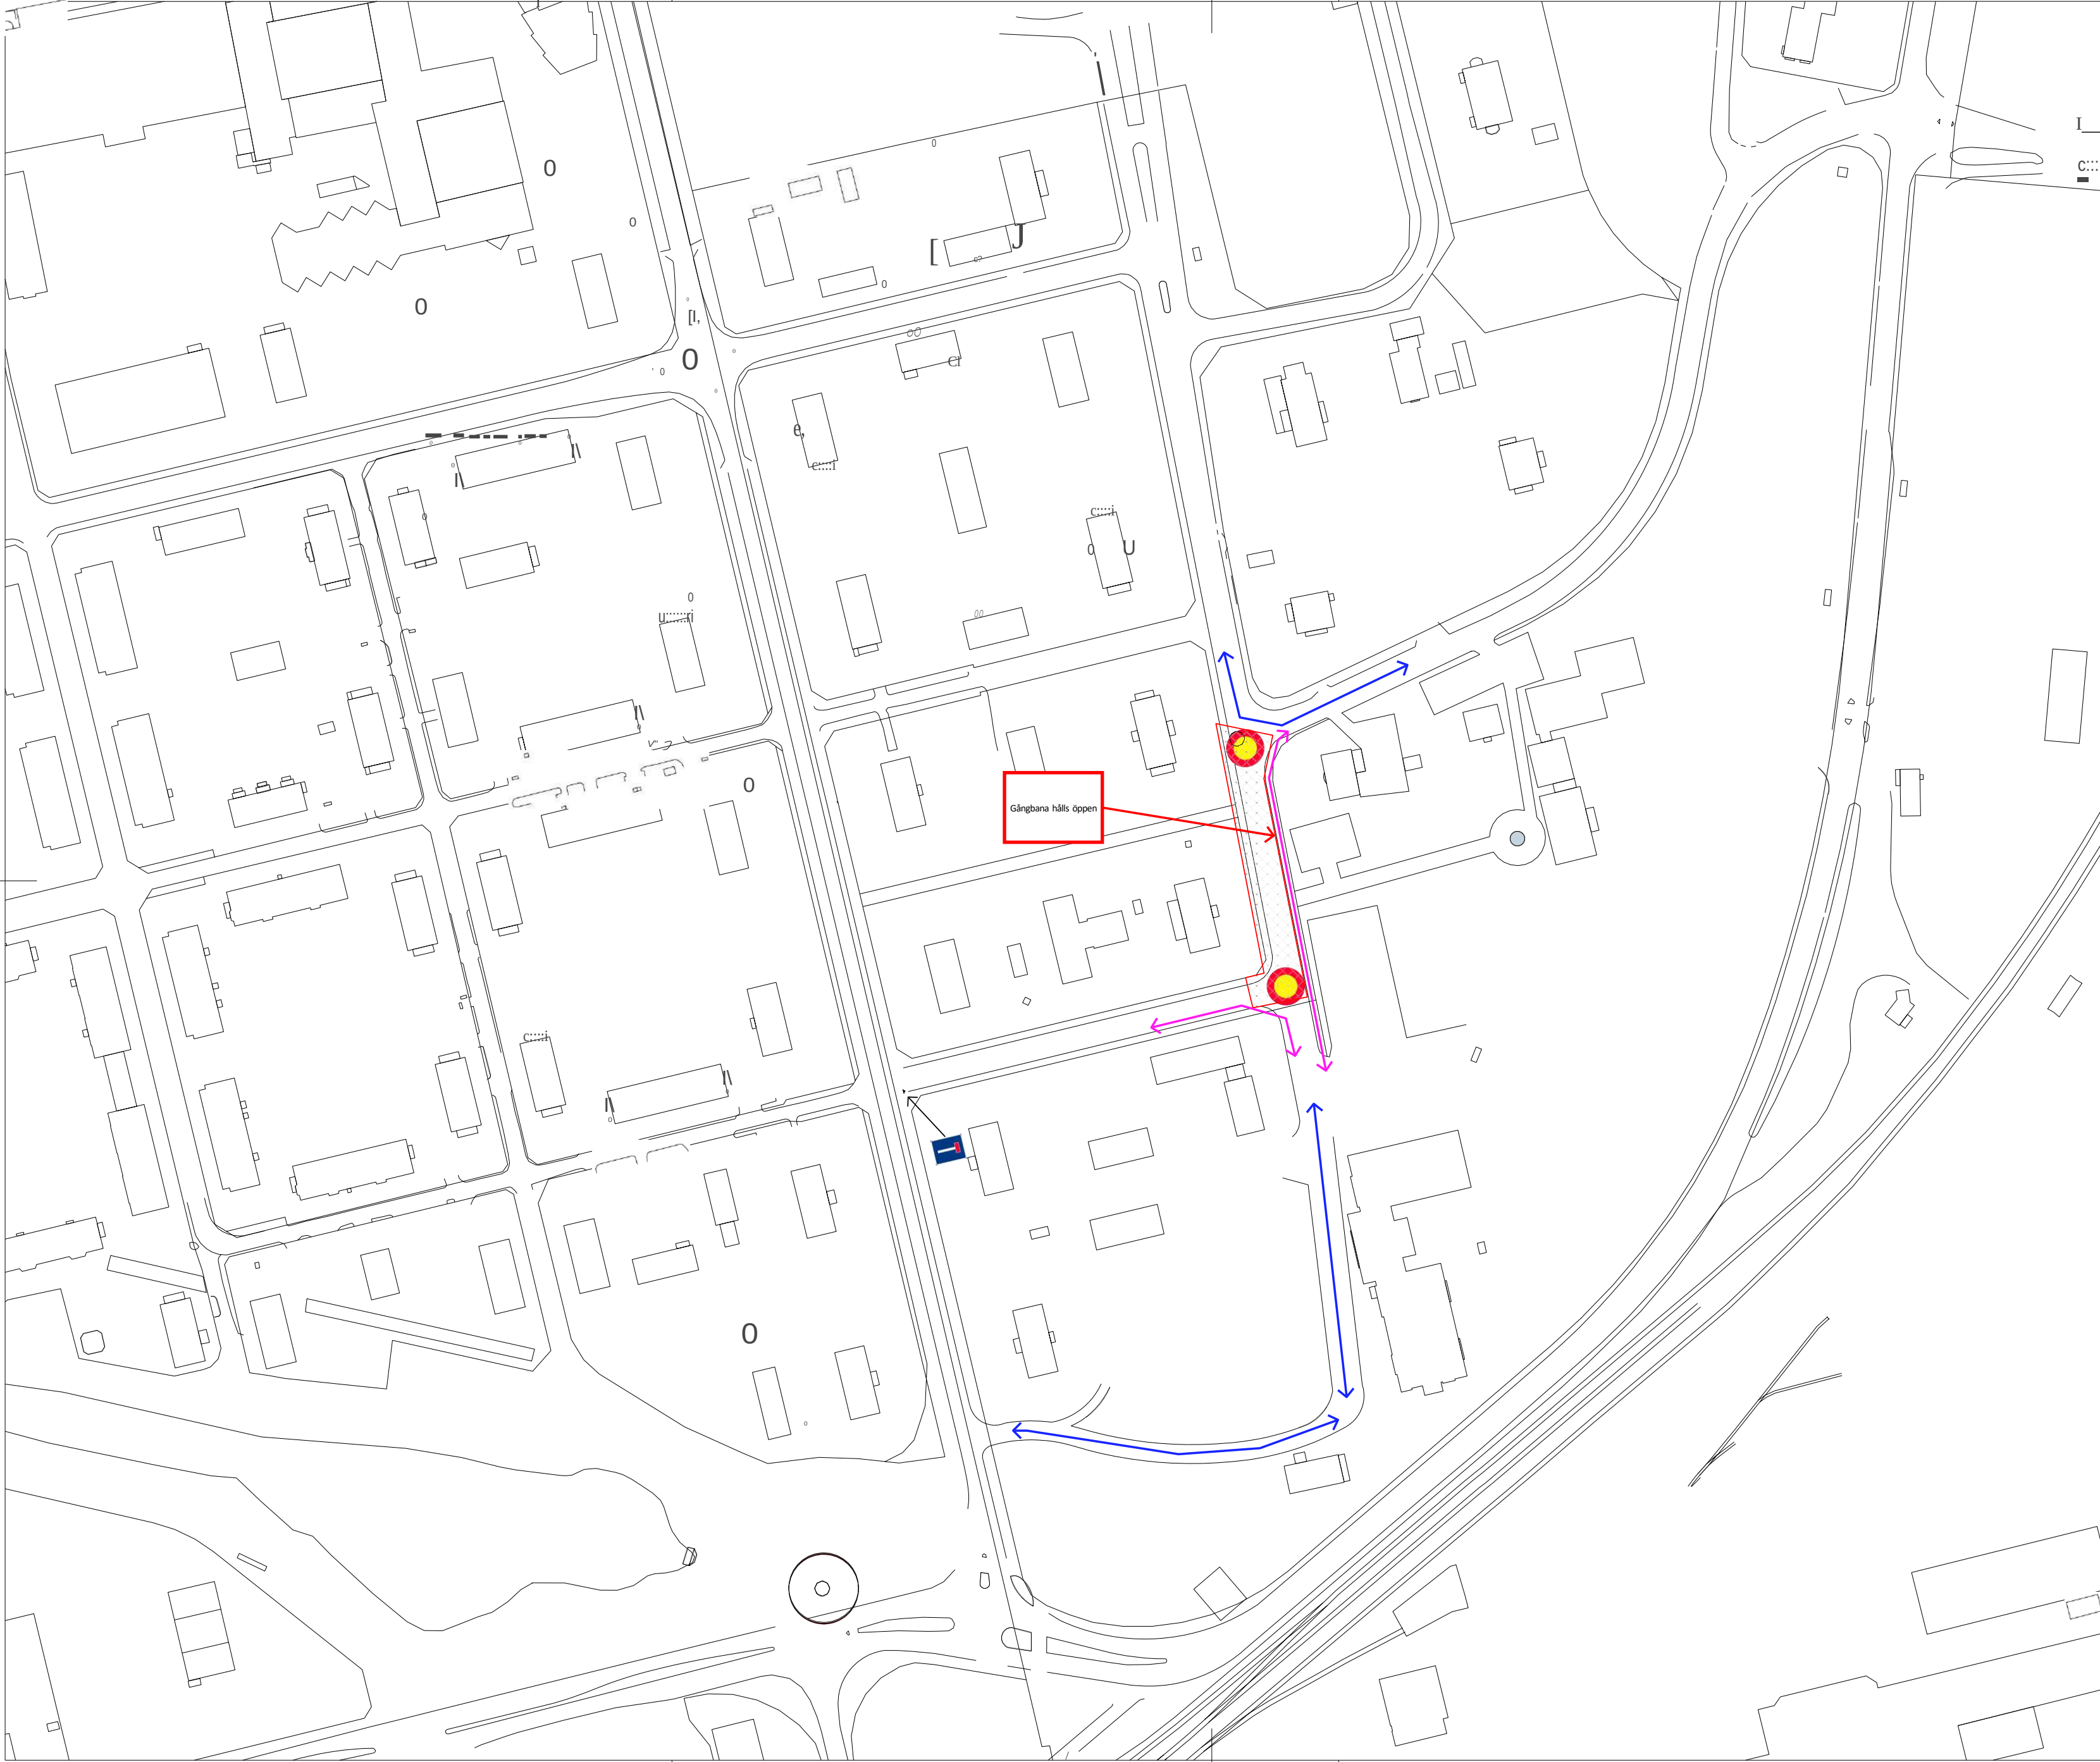



FÖRKLARINGAR

Trafikföringsplan visar endast möjlig trafikföring.
Trafikföringsplanen visar ej erforderliga mängder trafikordningar

 Arbetsområde
 Gående & cyklister
 All trafik

Äsgatan stängs mellan Malmgatan och Stensmovägen, gångbanan hålls öppen.
Malmgatan är endast öppen för in och utfart via Storgatan, Gående och cyklister kan passera ut på Äsgatan.

RITNINGNUMMER Äsgatan	DATUM 2021-11-01
Trafikföringsplan Sandviken ver2	REVIDERING -
KONSTRUERAD AV Victor Dahlund Victor.dahlund@wewab.se	072-2179289
SKALA A1: 1:1000	




FÖRKLARINGAR

Trafikföringsplan visar endast möjlig trafikföring.
Trafikföringsplanen visar ej erforderliga mängder trafikantordningar

- Arbetsområde
- Tillfällig GC-bana
- Gående & cyklister

Åsgatan hålls stängd förbi Stensmovägen, passage för gående och cyklister hålls öppen.

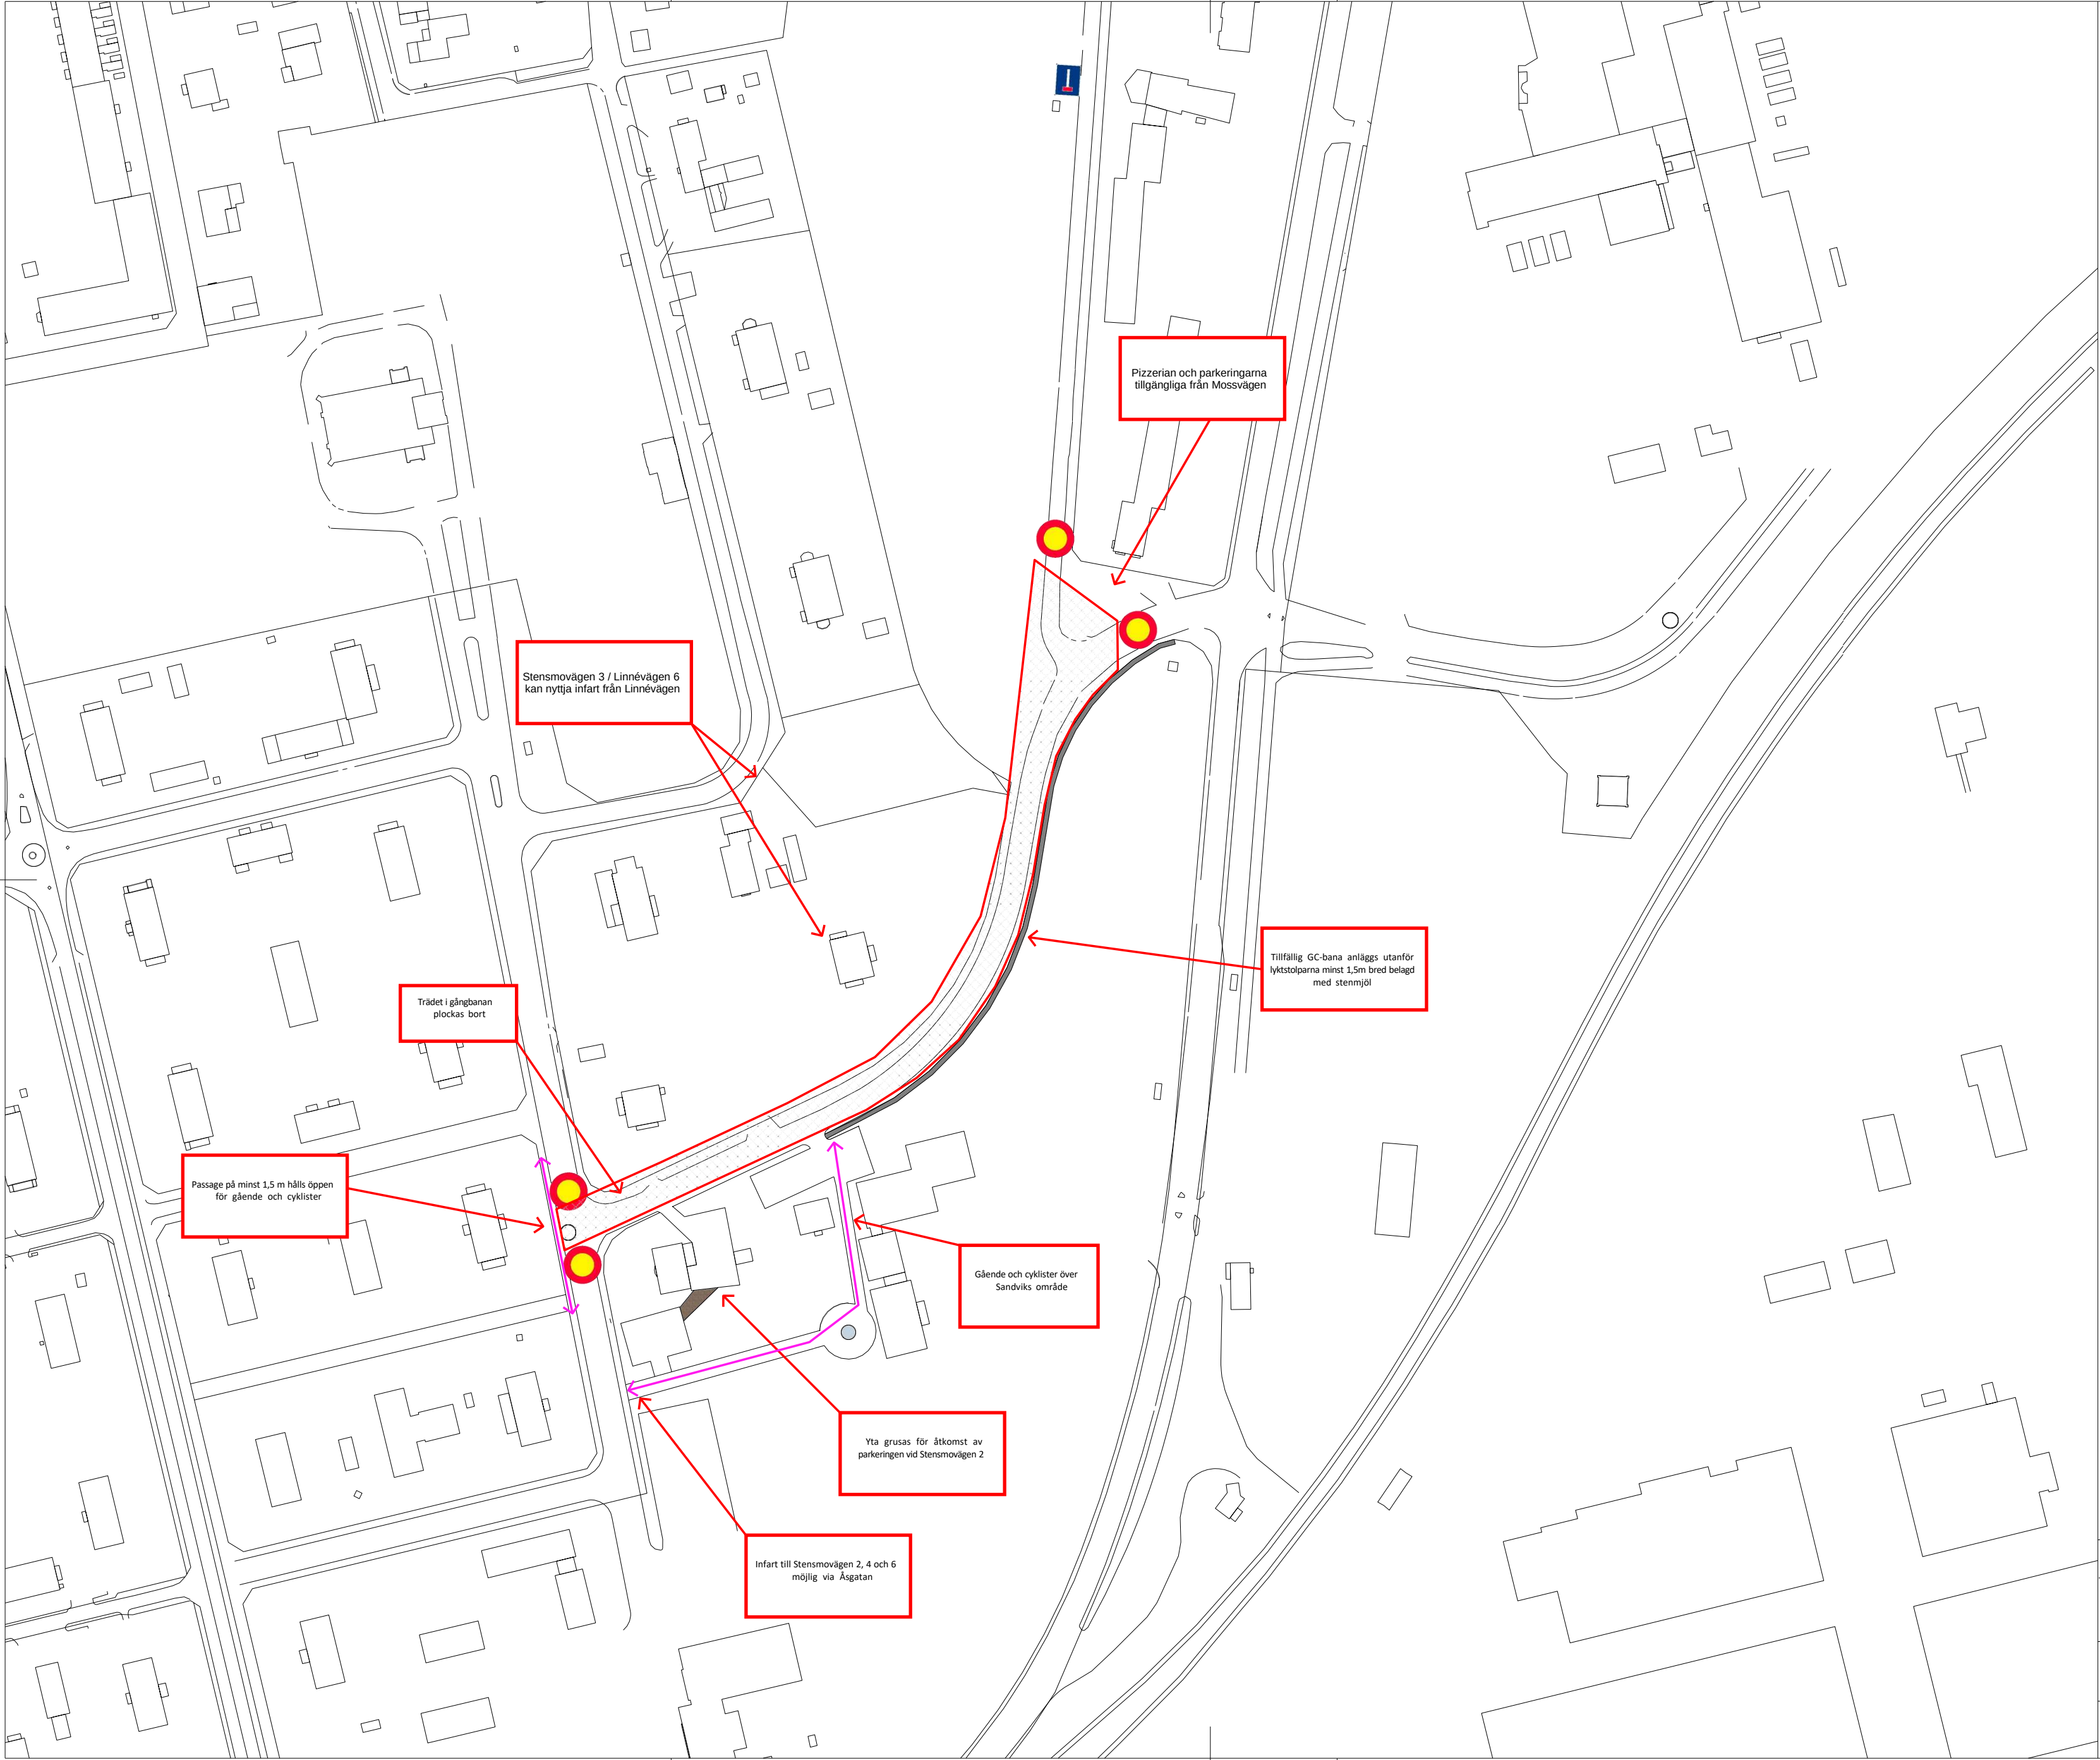

Pizzerian och parkeringarna tillgängliga från Mossvägen

Stensmovägen 3 / Linnévägen 6 kan nyttja infart från Linnévägen

Tillfällig GC-bana anläggs utanför lyktstolparna minst 1,5m bred belagd med stenmjöl

Trädet i gångbanan plockas bort


Passage på minst 1,5 m hålls öppen för gående och cyklister

Gående och cyklister över Sandviks område

Yta grusas för åtkomst av parkeringen vid Stensmovägen 2

Infart till Stensmovägen 2, 4 och 6 möjlig via Åsgatan

RITNINGNUMMER	DATUM
Stensmovägen	2021-11-01
Trafikföringsplan Sandviken ver2	REVIDERING
KONSTRUERAD AV	
Victor Dahlund	
Victor.dahlund@wewab.se	072-2179289
SKALA	
A1: 1:1000	

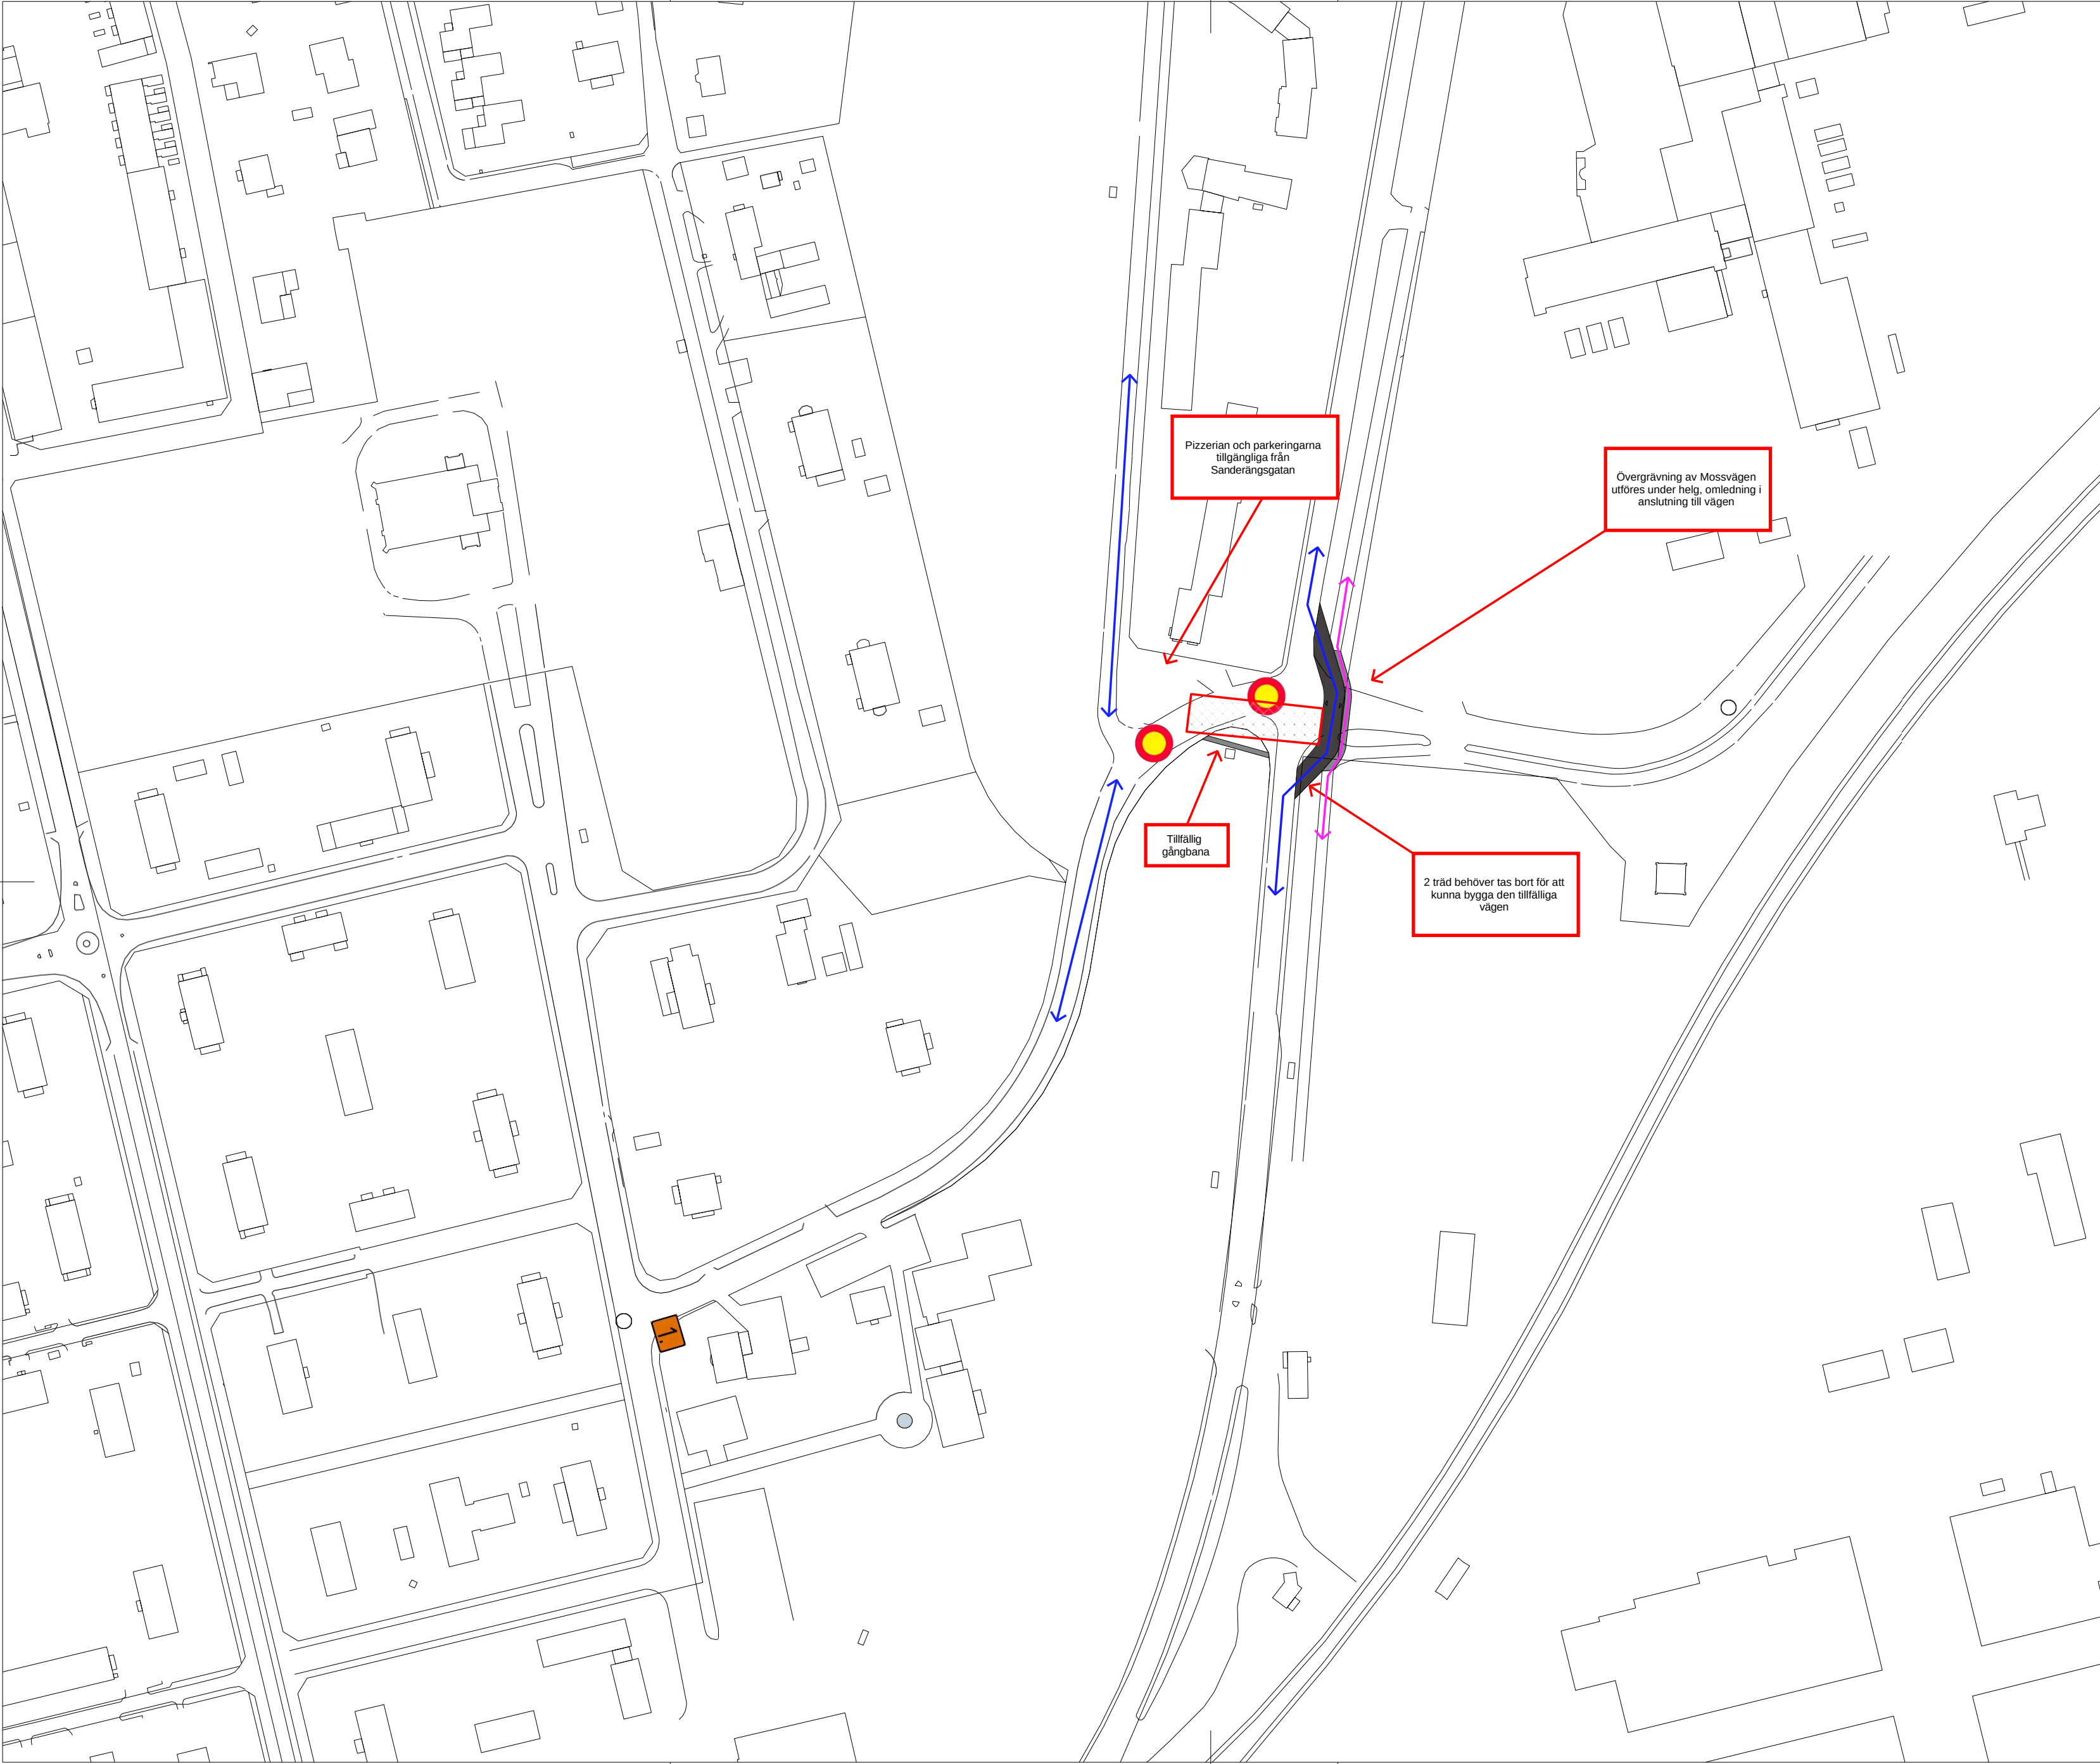



FÖRKLARINGAR

Trafikföringsplan visar endast möjlig trafikföring.
Trafikföringsplanen visar ej erforderliga mängder trafikordningar

- Arbetsområde
- Stensmovägen avstängd efter Sanderångsgatan
- Gående & cyklister
- All trafik

RITNINGSNUMMER	DATUM
Mossvägen	2021-11-01
Trafikföringsplan Sandviken ver2	REVIDERING
KONSTRUERAD AV	
Victor Dahlund	
Victor.dahlund@wewab.se	072-2179289
SKALA	
A1: 1:1000	




Trafikföringsplan visar endast möjlig trafikföring.

Trafikföringsplanen visar ej
erforderliga mängder trafikanordningar



1. [Download the PDF](#)

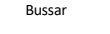

Fredriksga

utförs natt/helg förslagsvis med hjälp av vakter

Utfart stängs för att inte få in trafik på sträcka reglerad med trafikljus.

Parkering B

Parkering A